

КАДАСТРОВЫЙ ПАСПОРТ ПОМЕЩЕНИЯ

Лист № 1 всего листов 2

Дата 7 октября 2011г.

Кадастровый номер -

Инвентарный номер (ранее присвоенный учетный номер) 13564

1. Описание объекта недвижимого имущества

1.1. Кадастровый номер здания (сооружения) в котором расположено помещение -

1.2. Этаж (этажи) на котором расположено помещение 2 этаж

1.3. Общая площадь помещения 102,7

1.4. Адрес (местоположение) -

Субъект Российской Федерации	Хабаровский край	
Район		
Муниципальное образование	тип	городской округ
	наименование	город Хабаровск
Населенный пункт	тип	город
	наименование	Хабаровск
Улица (проспект, переулок и т.д.)	тип	улица
	наименование	Лазо
Номер дома	3	
Номер корпуса	-	
Номер строения	-	
Литера	Б1	
Номер помещения	функциональное помещение II (1-4)	
Иное описание местоположения		

1.5. Назначение помещения нежилое
(жилое, нежилое)

1.6. Вид жилого помещения в многоквартирном доме -

1.7. Кадастровый номер квартиры, в котором расположена комната -

1.8. Номер помещения на поэтажном плане II (1-4)

1.9. Предыдущие кадастровые (условные) номера объекта недвижимого имущества -

1.10. Примечание паспорт составлен по состоянию на 15.05.2008 г.

1.11. КГУП "Хабкрайинвентаризация"
свидетельство об аккредитации № 000244 от 18.01.2008 г.
(наименование органа или организации)

Руководитель
(уполномоченное лицо)



Handwritten signature
(подпись)

Романенко Н.А.


(инициалы, фамилия)

Кадастровый номер

Инвентаризационный номер (ранее присвоенный учетный номер)

13564

2. Ситуационный план объекта недвижимого имущества

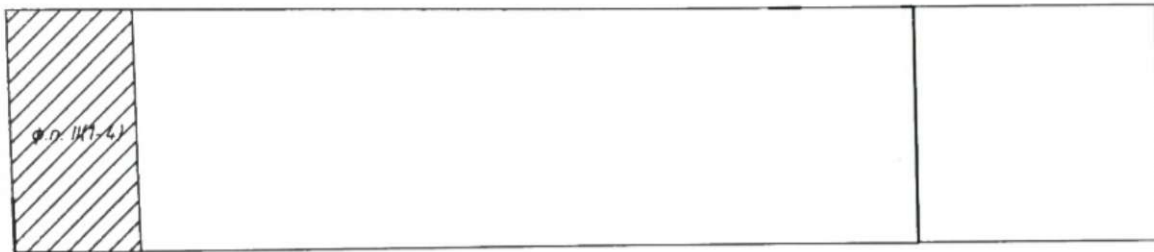

Масштаб

1:500

Руководитель
(уполномоченное лицо)



(подпись)

Романенко Н.А.

(инициалы, фамилия)